
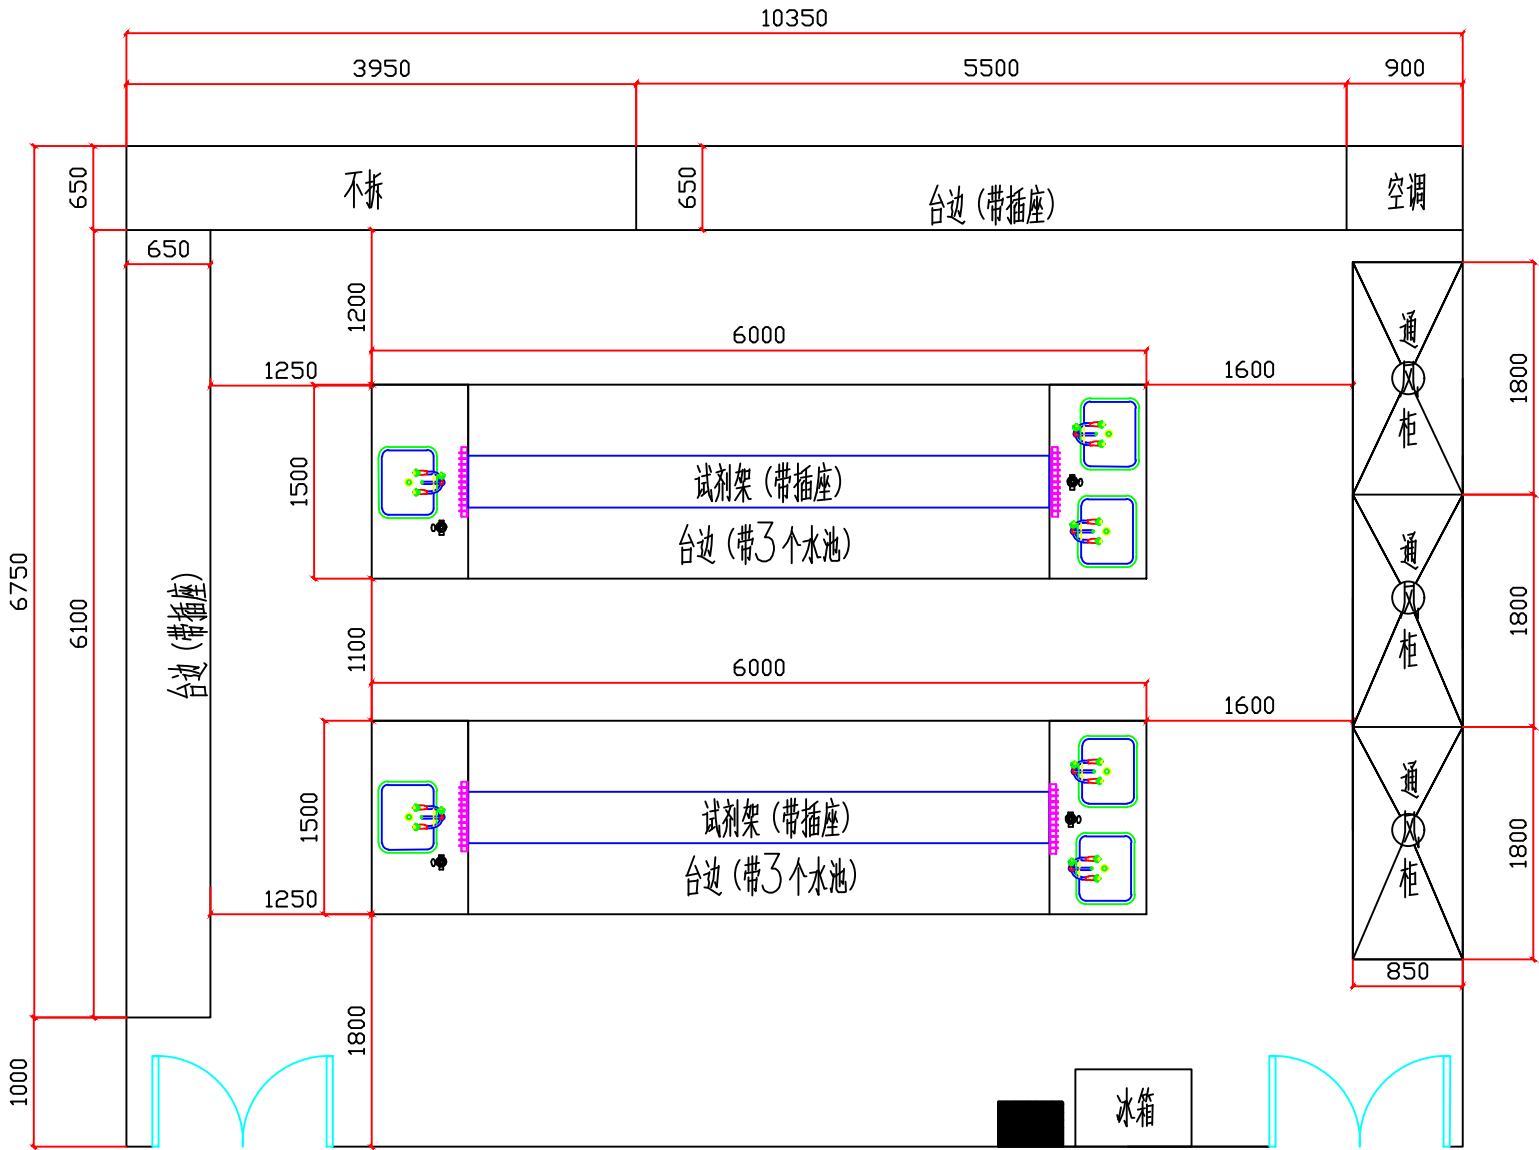


C401 分析、制剂室

水电改造、配套实验台、通风橱（暖气、水槽拆除，留插座、加空开）

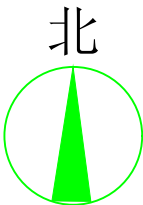

审 定				项 目 名 称			
审 核			专 业 负 责 人			专 业 阶 段	
			校 对			图 别	
			绘 图			比 例	
项 目 负 责 人			电 话			日 期	
说 明							

1. 此图纸及其内容版权归本公司所有，所有图例，未经允许不得擅自复制或影印使用。2. 若本图尺寸与实际不符时以现场尺寸为准。3. 未加盖出图专用章的图纸禁止使用。